



План 1 этажа

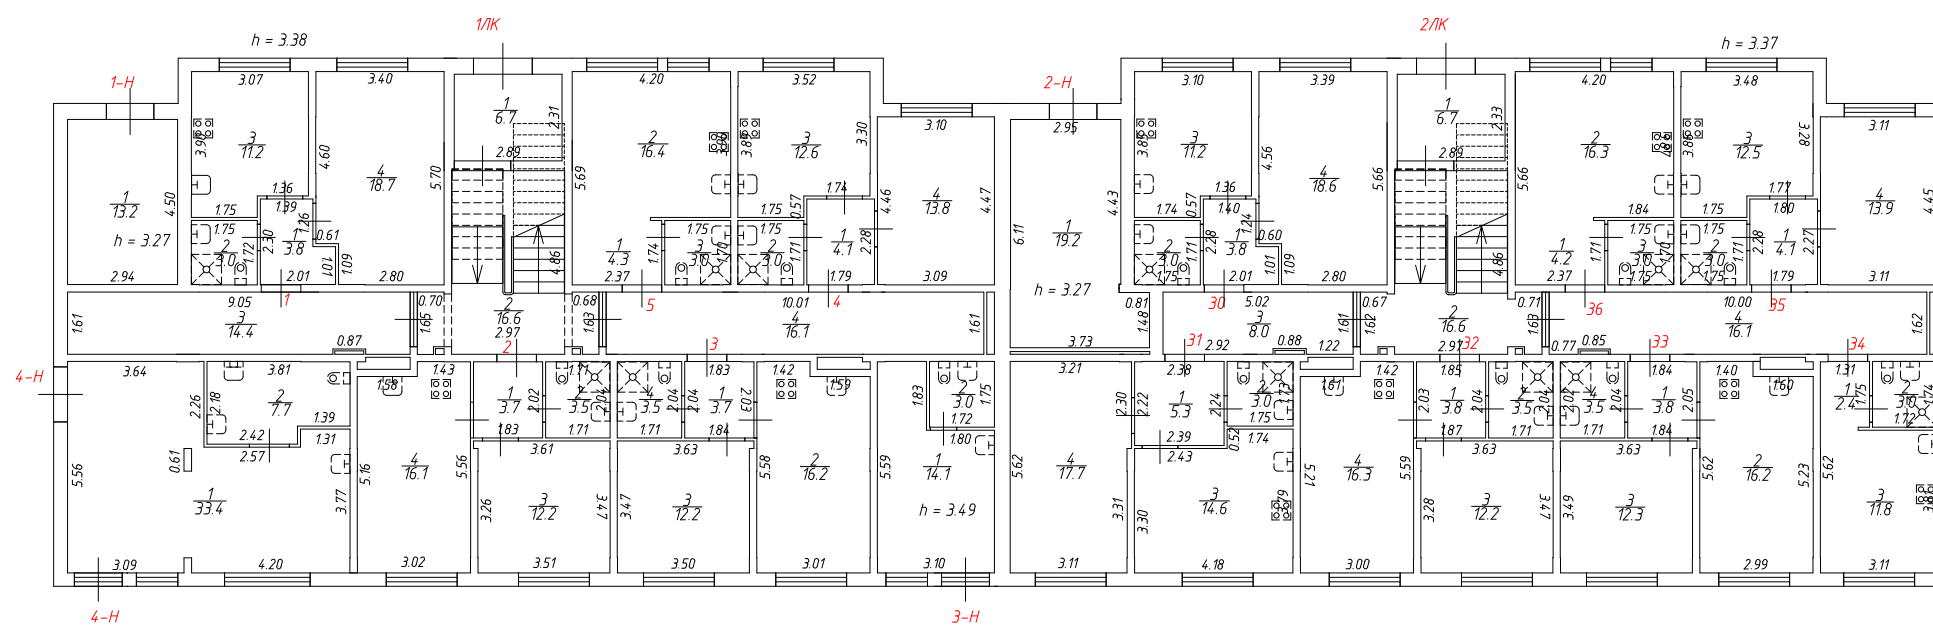


	ИП Дахновская Екатерина Владимировна		
Лист 1	План 1 этажа здания по адресу: Ленинградская область, Гатчинский район, д. Малое Верево (Корпус 3)		Масштаб 1:200
Дата	Исполнитель	Фамилия И.О.	Подпись
22.07.2022	Выполнил	Дахновская Е.В.	
	Проверил	Дахновская Е.В.	

План 2 этажа

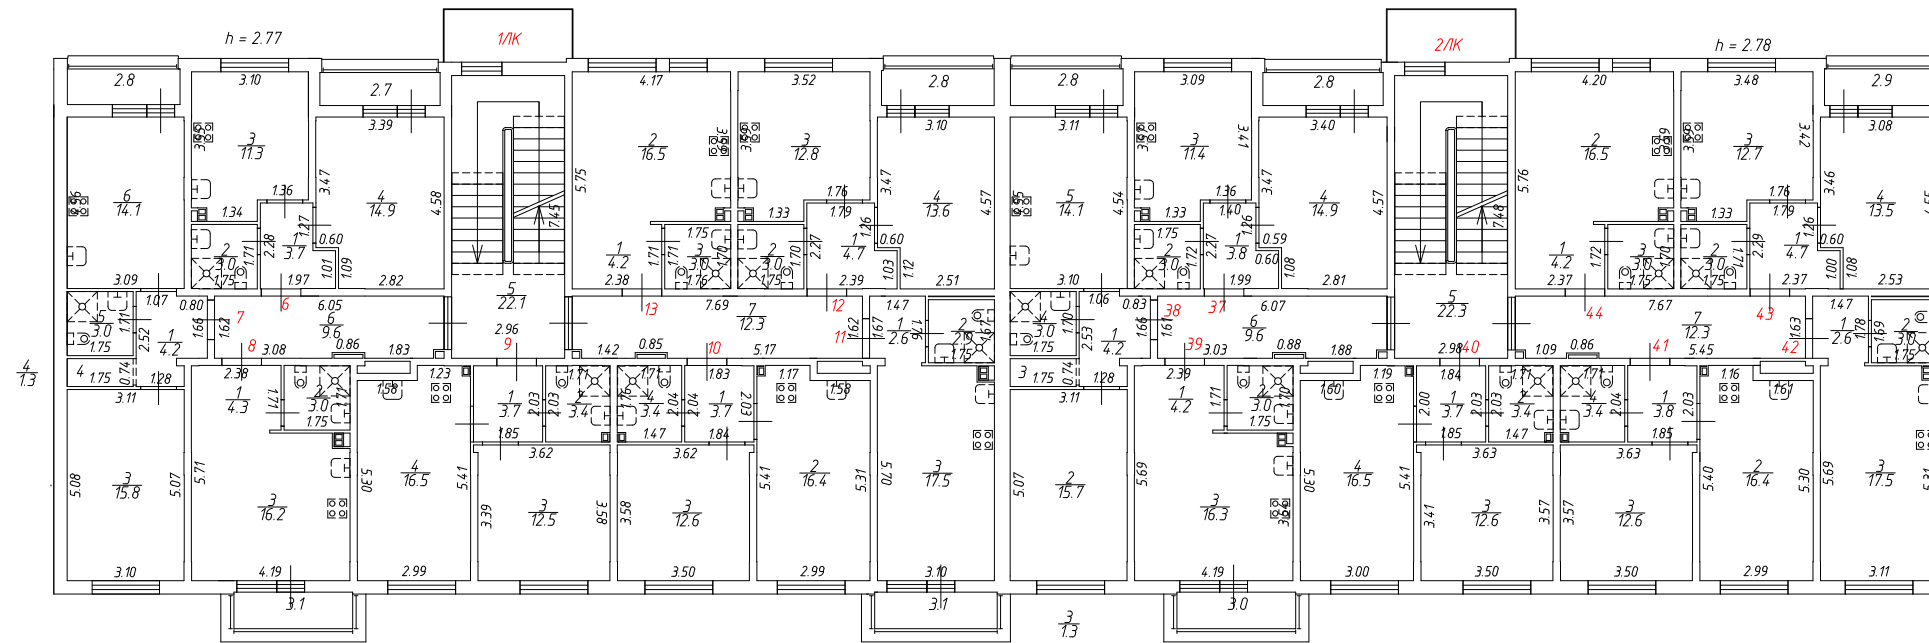


	ИП Дахновская Екатерина Владимировна		
Лист 2	План 2 этажа здания по адресу: Ленинградская область, Гатчинский район, д. Малое Верево (Корпус 3)		Масштаб 1:200
Дата	Исполнитель	Фамилия И.О.	Подпись
22.07.2022	Выполнил	Дахновская Е.В.	
	Проверил	Дахновская Е.В.	

План 3 этажа

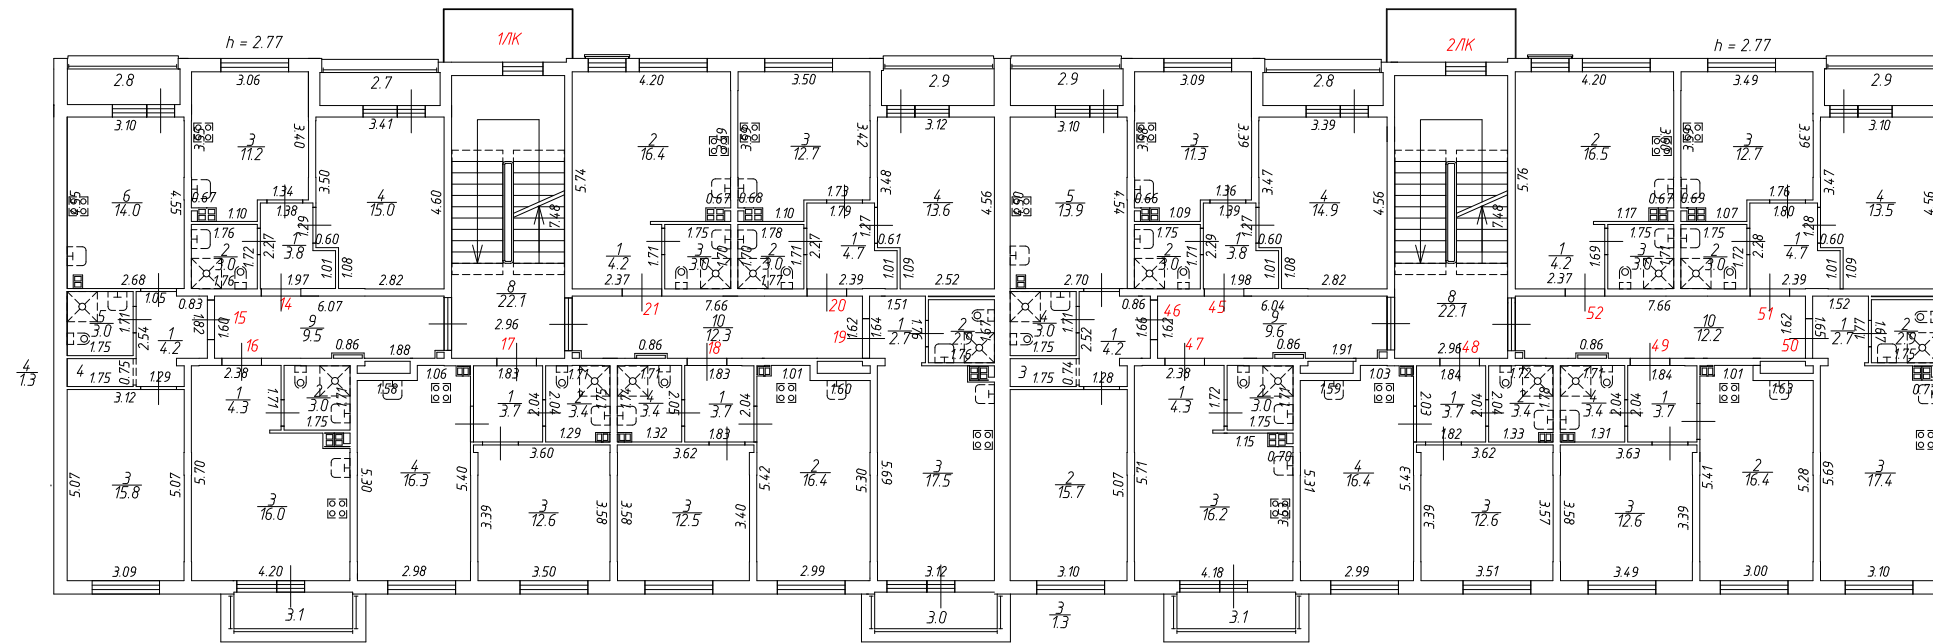

	ИП Дахновская Екатерина Владимировна		
Лист 3	План 3 этажа здания по адресу: Ленинградская область, Гатчинский район, д. Малое Верево (Корпус 3)		Масштаб 1:200
Дата	Исполнитель	Фамилия И.О.	Подпись
22.07.2022	Выполнил	Дахновская Е.В.	
	Проверил	Дахновская Е.В.	

План 4 этажа

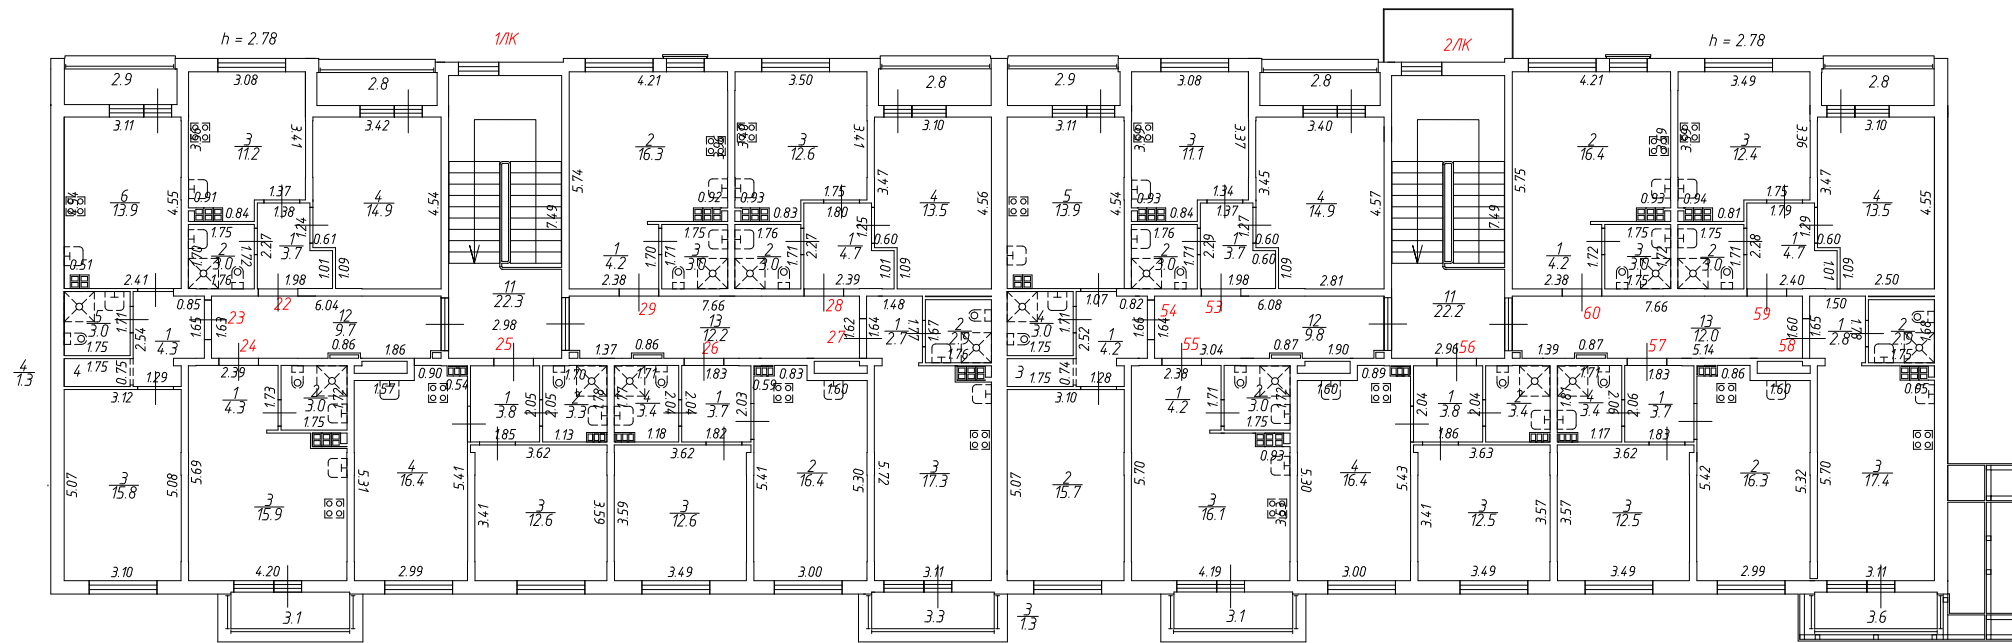

	ИП Дахновская Екатерина Владимировна		
	План 4 этажа здания по адресу: Ленинградская область, Гатчинский район, д. Малое Верево (Корпус 3)		
Лист 4			Масштаб 1:200
Дата	Исполнитель	Фамилия И.О.	Подпись
22.07.2022	Выполнил	Дахновская Е.В.	
	Проверил	Дахновская Е.В.	