


План 2 этажа


h = 2.75

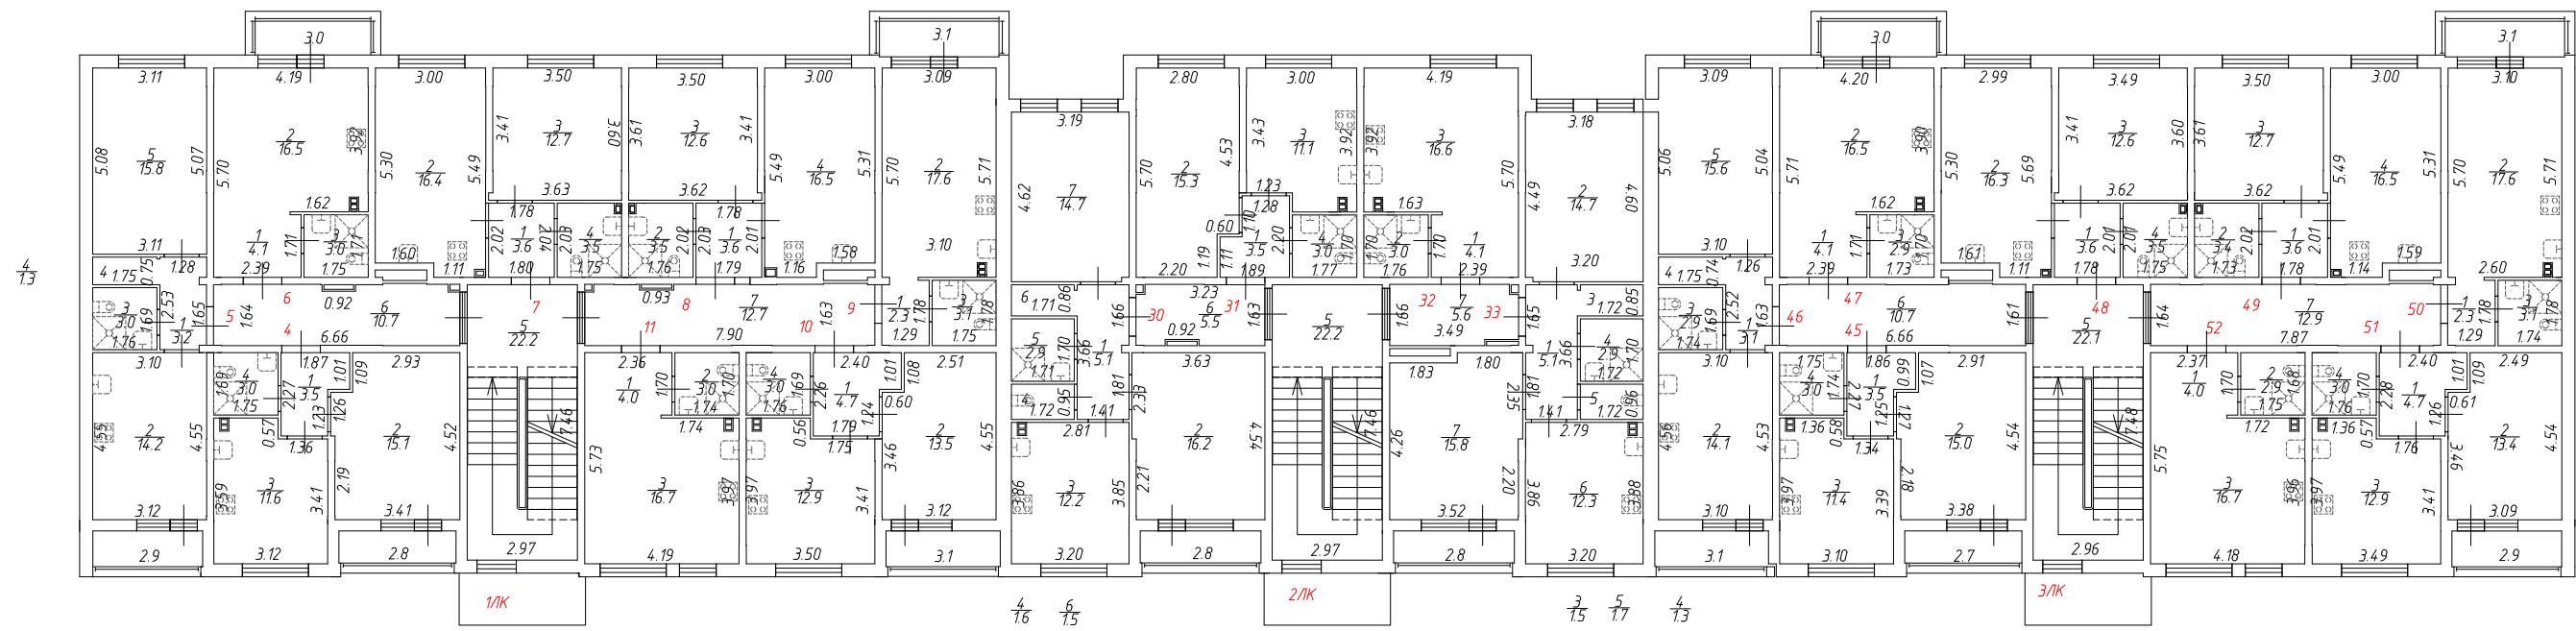

	Кадастровый инженер Дахновская Екатерина Владимировна		
Лист 2	План 2 этажа здания по адресу: Российская Федерация, Ленинградская область, Гатчинский муниципальный район, Веревское сельское поселение, д. Малое Вередо, ул. Кутышева, д. 9Б, к. 5		Масштаб 1:200
Дата	Исполнитель	Фамилия И.О.	Подпись
19.04.2023	Выполнил	Дахновская Е.В.	
	Кадастровый инженер	Дахновская Е.В.	

План 3 этажа

h = 2.75

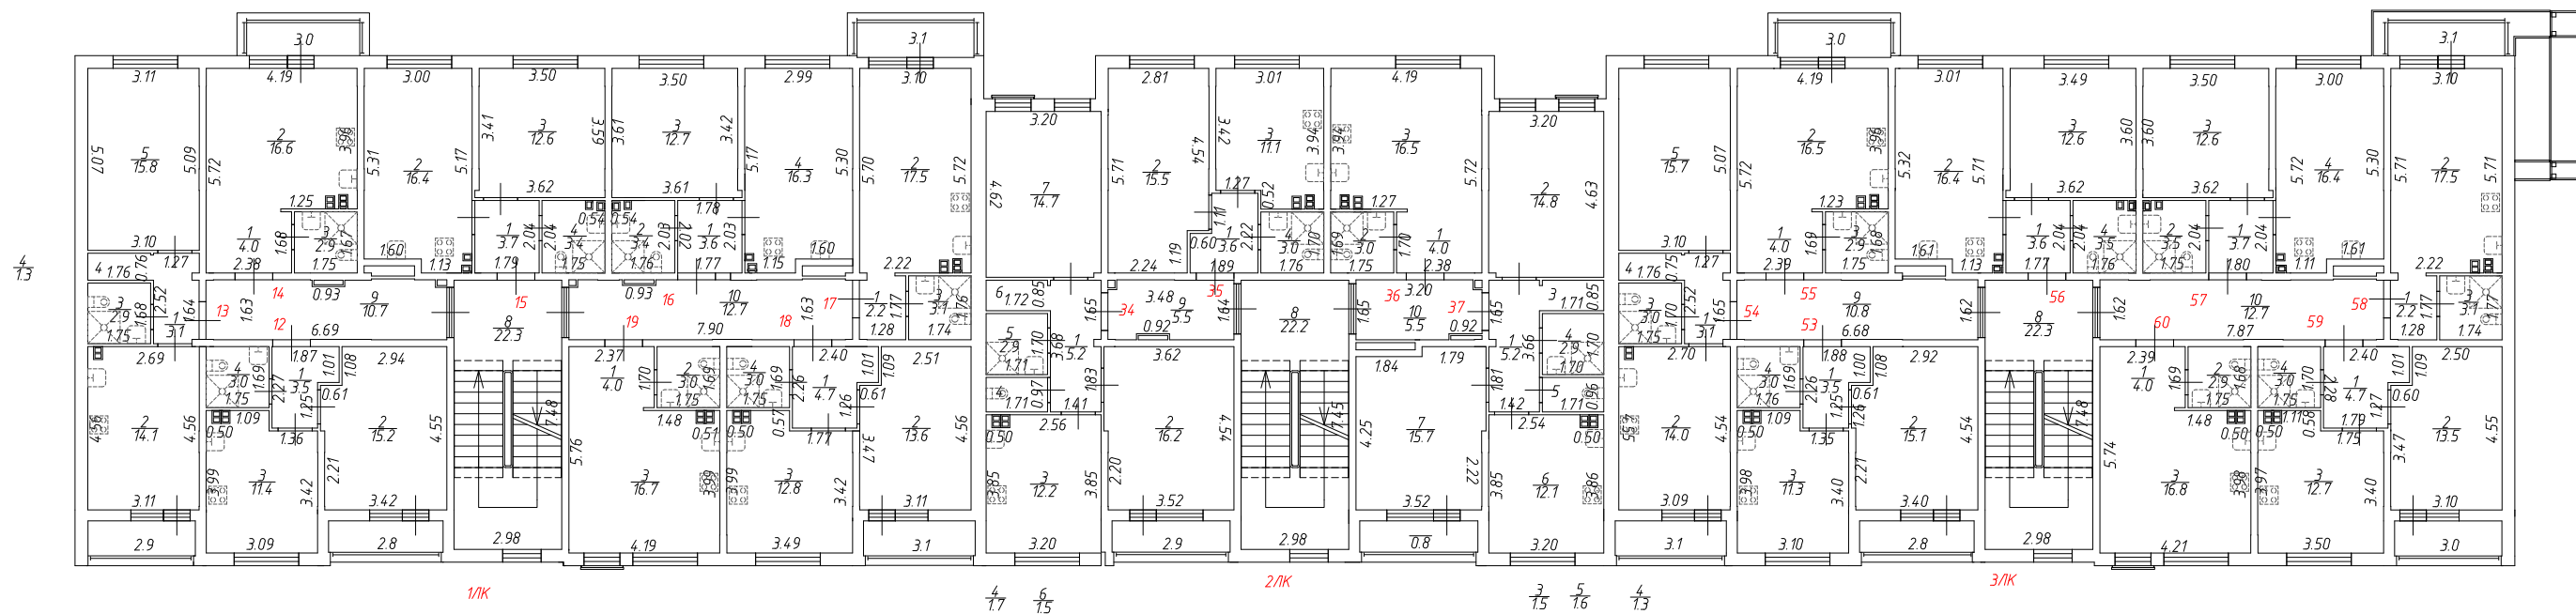

Кадастровый инженер Дахновская Екатерина Владимировна

Лист 3

План 3 этажа
здания по адресу: Российская Федерация, Ленинградская область,
Гатчинский муниципальный район, Веревское сельское поселение,
д. Малое Вередо, ул. Кутышева, д. 9Б, к. 5

Масштаб
1:200

Дата

Исполнитель

Фамилия И.О.

Подпись

19.04.2023

Выполнил

Дахновская Е.В.

Кадастровый инженер

Дахновская Е.В.

