Корпус №2. Секции 4-6.
Маркировочный план 4-го этажа.

Ю — С

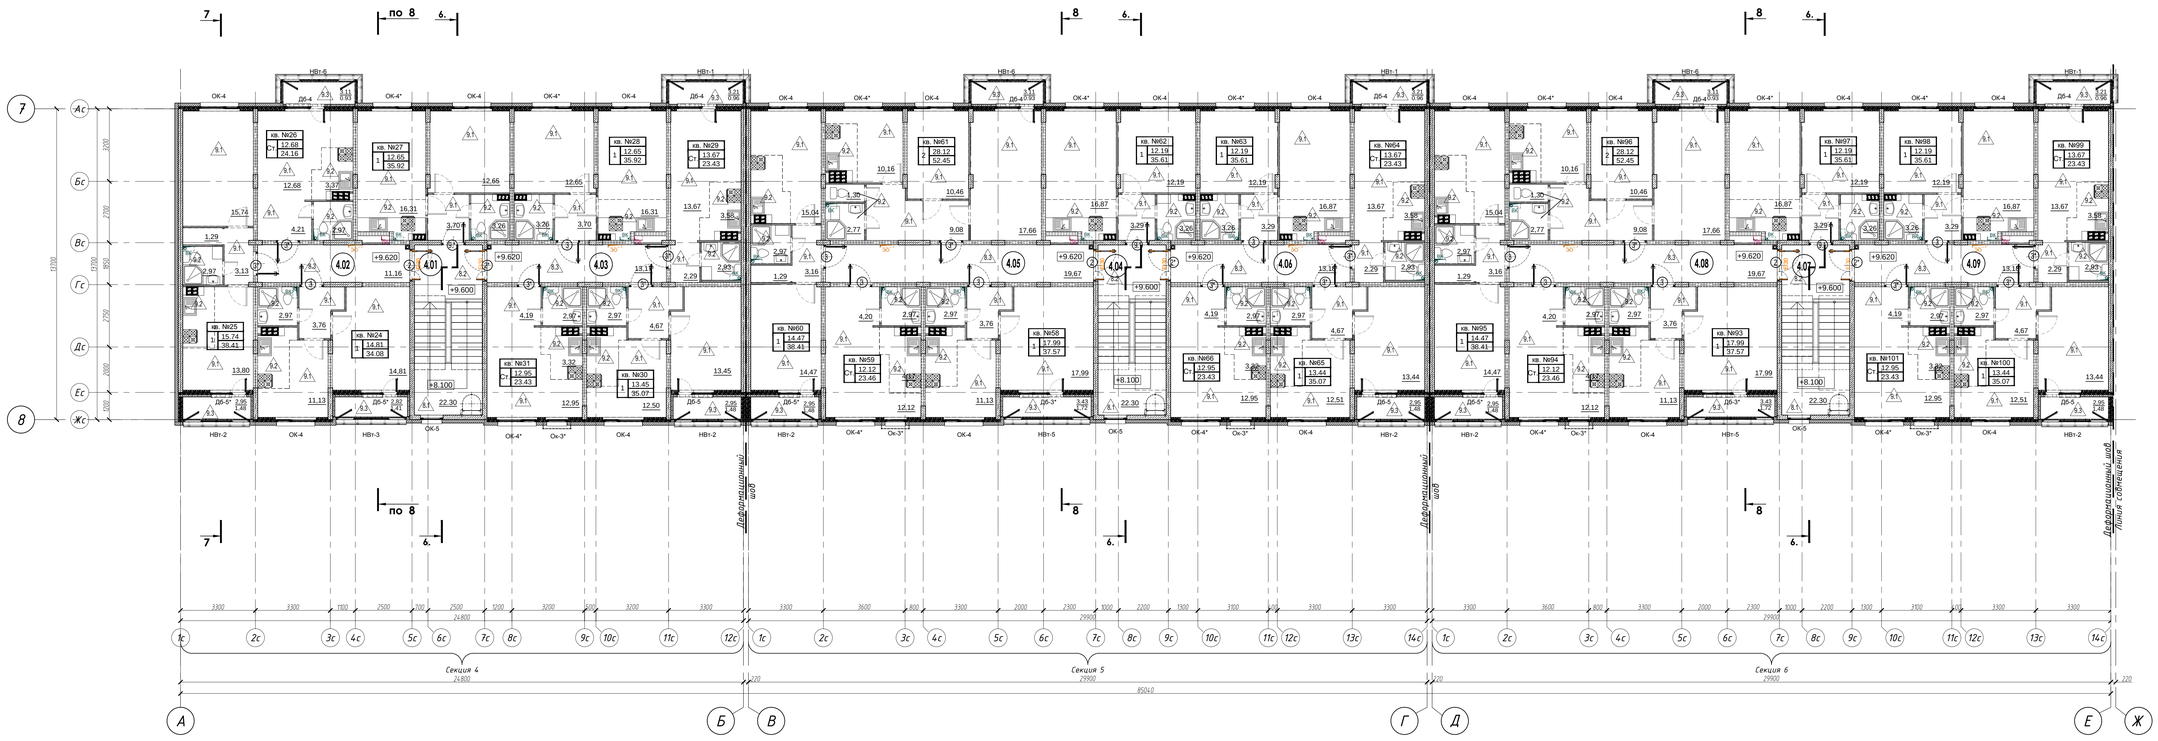

ЭКСПЛИКАЦИЯ ПОМЕЩЕНИЙ

№ поме-щения	Наименование	Площадь, м²	Кат. пом.
4.01	Лестничная клетка секции 4.	22.50	
4.02	Межквартирный коридор секции 4.	11.14	
4.03	Межквартирный коридор секции 4.	13.17	
4.04	Лестничная клетка секции 5.	22.50	
4.05	Межквартирный коридор секции 5.	19.67	
4.06	Межквартирный коридор секции 5.	13.18	
4.07	Лестничная клетка секции 6.	22.50	
4.08	Межквартирный коридор секции 6.	19.67	
4.09	Межквартирный коридор секции 6.	13.18	
	ИТОГО:	157.51	

Условные обозначения:

- Фасадный отделочный камень (СКЦ 2л-11 — 200мм;
- Стена из газобетонных блоков автоклавного твердения плотностью не менее D600 — 200мм;
- Утеплитель – каменная вата Rockwool КАВИТИ БАТТС — 150мм;
- Утеплитель – каменная вата Rockwool ФАСАД БАТТС БАЛКОН — 150мм;
- Стена из монолитного железобетона — 200мм;
- Стена из керамзитобетонных блоков СКЦ 1Р-1пг — 190мм;
- Перегородка из керамзитобетонных блоков СКЦ 2Р-19 — 80мм;

кв. №1 | 1 | 12.53 | 23.34 — Номер квартиры; Жилая площадь квартиры; Общая площадь квартиры; Тип квартиры

1.01 — Маркировка общественных, технических и коммерческих помещений

1 — Тип пола

Компоновочная схема

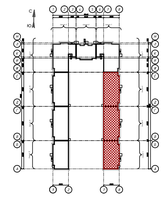

Ведомость проемов дверей

Марка проема	Размер проема (b x h)
① ⑰	1510x2200
② ㉒	1400x2230
③④⑤⑦⑧⑨⑩⑪⑫⑬⑭⑮⑯	1050x2200

* – Ведомость выполнена для проемов, не являющихся витражным заполнением.
– Маркировка проемов соответствует маркировке дверей.
– Проемы обозначенные со (*), обозначают любое открывание.

ПРИМЕЧАНИЯ:
За относительную отметку 0.000, принята отметка чистого пола, которой соответствует абсолютная отметка 81.00 по БСК.

						002-III-16_1-АР	
						Малоэтажные многоквартирные жилые дома со встроенными помещениями. Корпуса 1, 10, расположенные по адресу: Ленинградская область, Гатчинский муниципальный район, МО "Вырицкое сельское поселение" кадастровые номера 47:23:0245002:327, 47:23:0245002:332, 47:23:0245002:326, 47:23:0245002:324	
Изм.	Кол.уч.	Лист	N док.	Подп.	Дата		
ГАП	Смирнов				2020	Корпус 1, корпус 2	Стадия: Р; Лист: 13; Листов:
Разработ.	Некрасова				2020	Корпус 2. Секции 4-6. Маркировочный план 4-го этажа. М1:100.	YUSUPOV ARCHITECTS
Проверил	Бекренев				2020		

Согласовано

Инв. N подл. | Подп. и дата | Взам. инв. N

Формат 1135x594