# Корпус №2. Секции 10-12.
# Маркировочный план 1-го этажа.

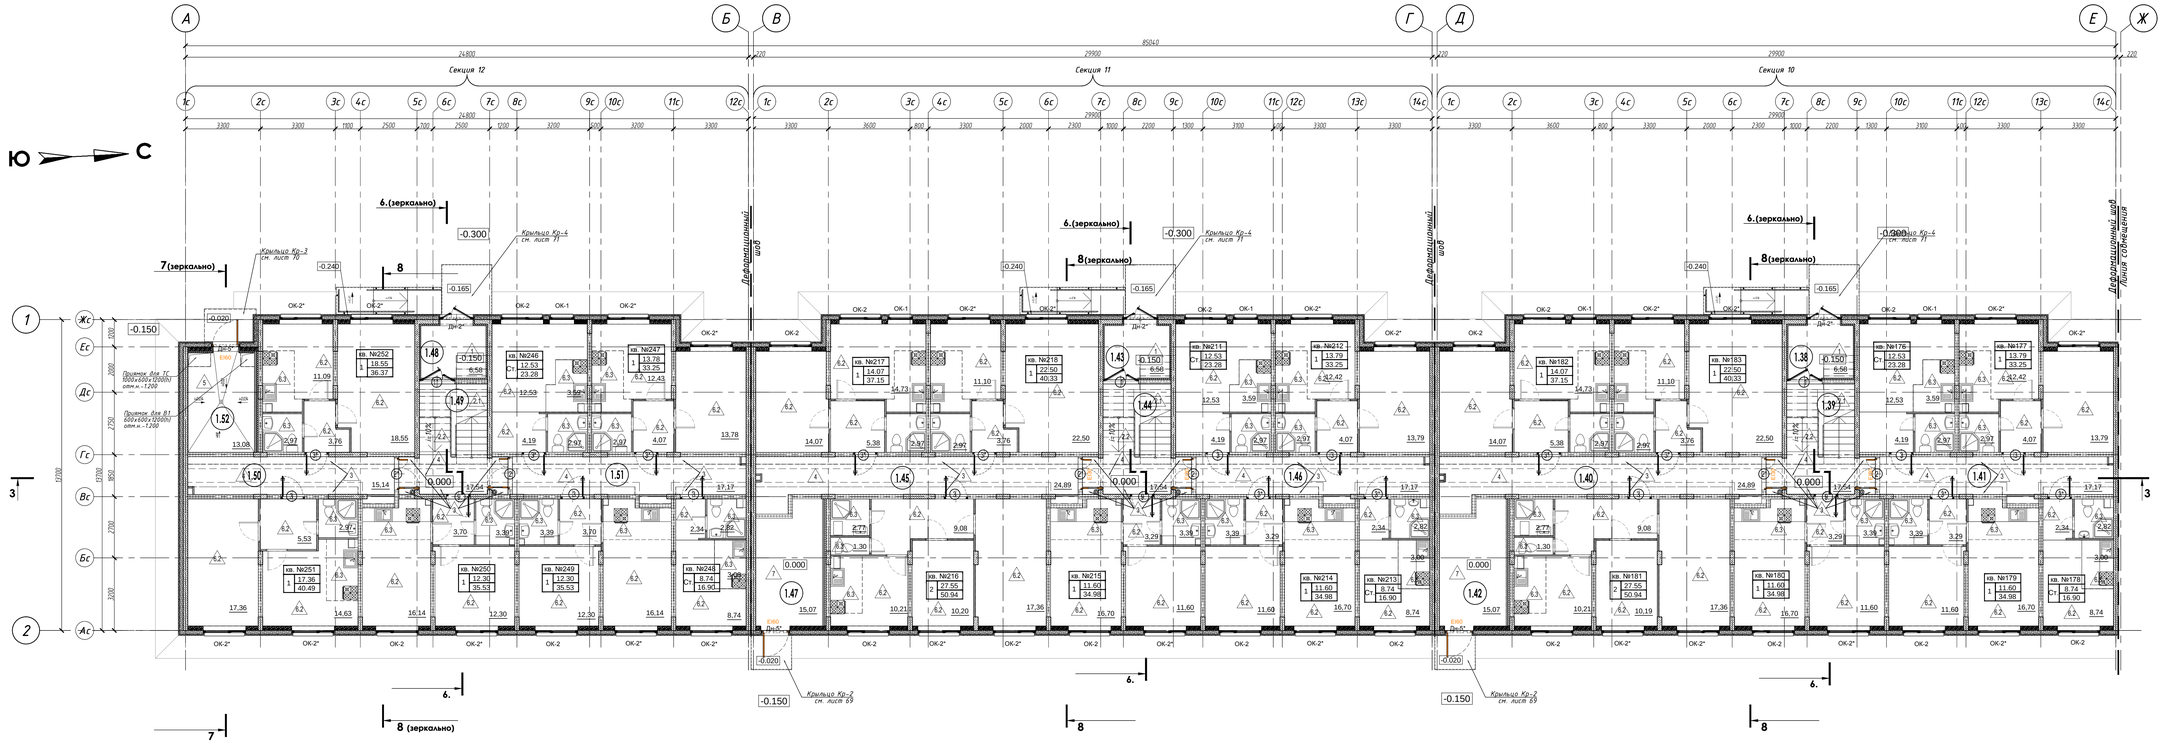


## ЭКСПЛИКАЦИЯ ПОМЕЩЕНИЙ

| № поме-щения | Наименование | Площадь, м² | Кат. пом. |
|---|---|---|---|
| 1.38 | Тамбур входа секции 10. | 6.58 | |
| 1.39 | Лестничная клетка секции 10. | 17.54 | |
| 1.40 | Межквартирный коридор секции 10. | 24.89 | |
| 1.41 | Межквартирный коридор секции 10. | 17.17 | |
| 1.42 | Техническое помещение | 15.07 | Д |
| 1.43 | Тамбур входа секции 11. | 6.58 | |
| 1.44 | Лестничная клетка секции 11. | 17.54 | |
| 1.45 | Межквартирный коридор секции 11. | 24.89 | |
| 1.46 | Межквартирный коридор секции 11. | 17.17 | |
| 1.47 | Техническое помещение | 15.07 | В3 |
| 1.48 | Тамбур входа секции 12. | 6.58 | |
| 1.49 | Лестничная клетка секции 12. | 17.54 | |
| 1.50 | Межквартирный коридор секции 12. | 15.14 | |
| 1.51 | Межквартирный коридор секции 12. | 17.17 | |
| 1.52 | ИТП с водомерным узлом | 13.08 | В4 |
| | | | |
| | ИТОГО: | 232.01 | |

## Условные обозначения:

- Стена из Газобетонных блоков автоклавного твердения плотностью не менее D600 – 200мм;
- Утеплитель – каменная вата Rockwool КАВИТИ БАТТС – 150мм;
- Утеплитель – каменная вата Rockwool ФАСАД БАТТС БАЛКОН – 150мм;
- Стена из монолитного железобетона – 200мм;
- Стена из керамзитобетонных блоков СКЦ 1Р-1пг – 190мм;
- Перегородка из керамзитобетонных блоков СКЦ 2Р-19 – 80мм;
- кв. №1 / 1 / 12.53 / 23.34 – Номер квартиры; Жилая площадь квартиры; Общая площадь квартиры; Тип квартиры
- 1.01 – Маркировка общественных, технических и коммерческих помещений
- 1 – Тип пола

## Ведомость проемов дверей

| Марка проема | Размер проема (b x h) |
|---|---|
| ① Ⓣ | 1510x2200 |
| ② Ⓟ | 1400x2230 |
| ③Ⓟ ①Ⓟ ⑤Ⓔ | 1050x2200 |
| | |
| | |
| | |
| | |

* – Ведомость выполнена для проемов, не являющихся витражным заполнением.
– Маркировка проемов соответствует маркировке дверей.
– Проемы обозначенные со (+), обозначают левое открывание.

## Компоновочная схема

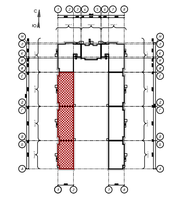

ПРИМЕЧАНИЯ:
За относительную отметку 0.000, принята отметка чистого пола, которой соответствует абсолютная отметка 81.00 по БСК.

| Изм. | Кол.уч. | Лист | N док. | Подп. | Дата |
|---|---|---|---|---|---|
| ГАП | Смирнов | | | | 2020 |
| Разработ. | Некрасова | | | | 2020 |
| Проверил | Бекренев | | | | 2020 |

002-III-16_1-АР

Малоэтажные многоквартирные жилые дома со встроенными помещениями. Корпуса 1, 10, расположенные по адресу: Ленинградская область, Гатчинский муниципальный район, МО "Вырицкое сельское поселение" кадастровые номера 47:23:0245002:327, 47:23:0245002:332, 47:23:0245002:326, 47:23:0245002:324

| Стадия | Лист | Листов |
|---|---|---|
| Р | 22 | |

Корпус 1, корпус 2

Корпус 2. Секции 10-12. Маркировочный план 1-го этажа. М1:100.

YUSUPOV ARCHITECTS
АРХИТЕКТУРНОЕ БЮРО ЮСУПОВЫХ

Согласовано

Взам. инв. N

Подп. и дата

Инв. N подл.

Формат 1135x594